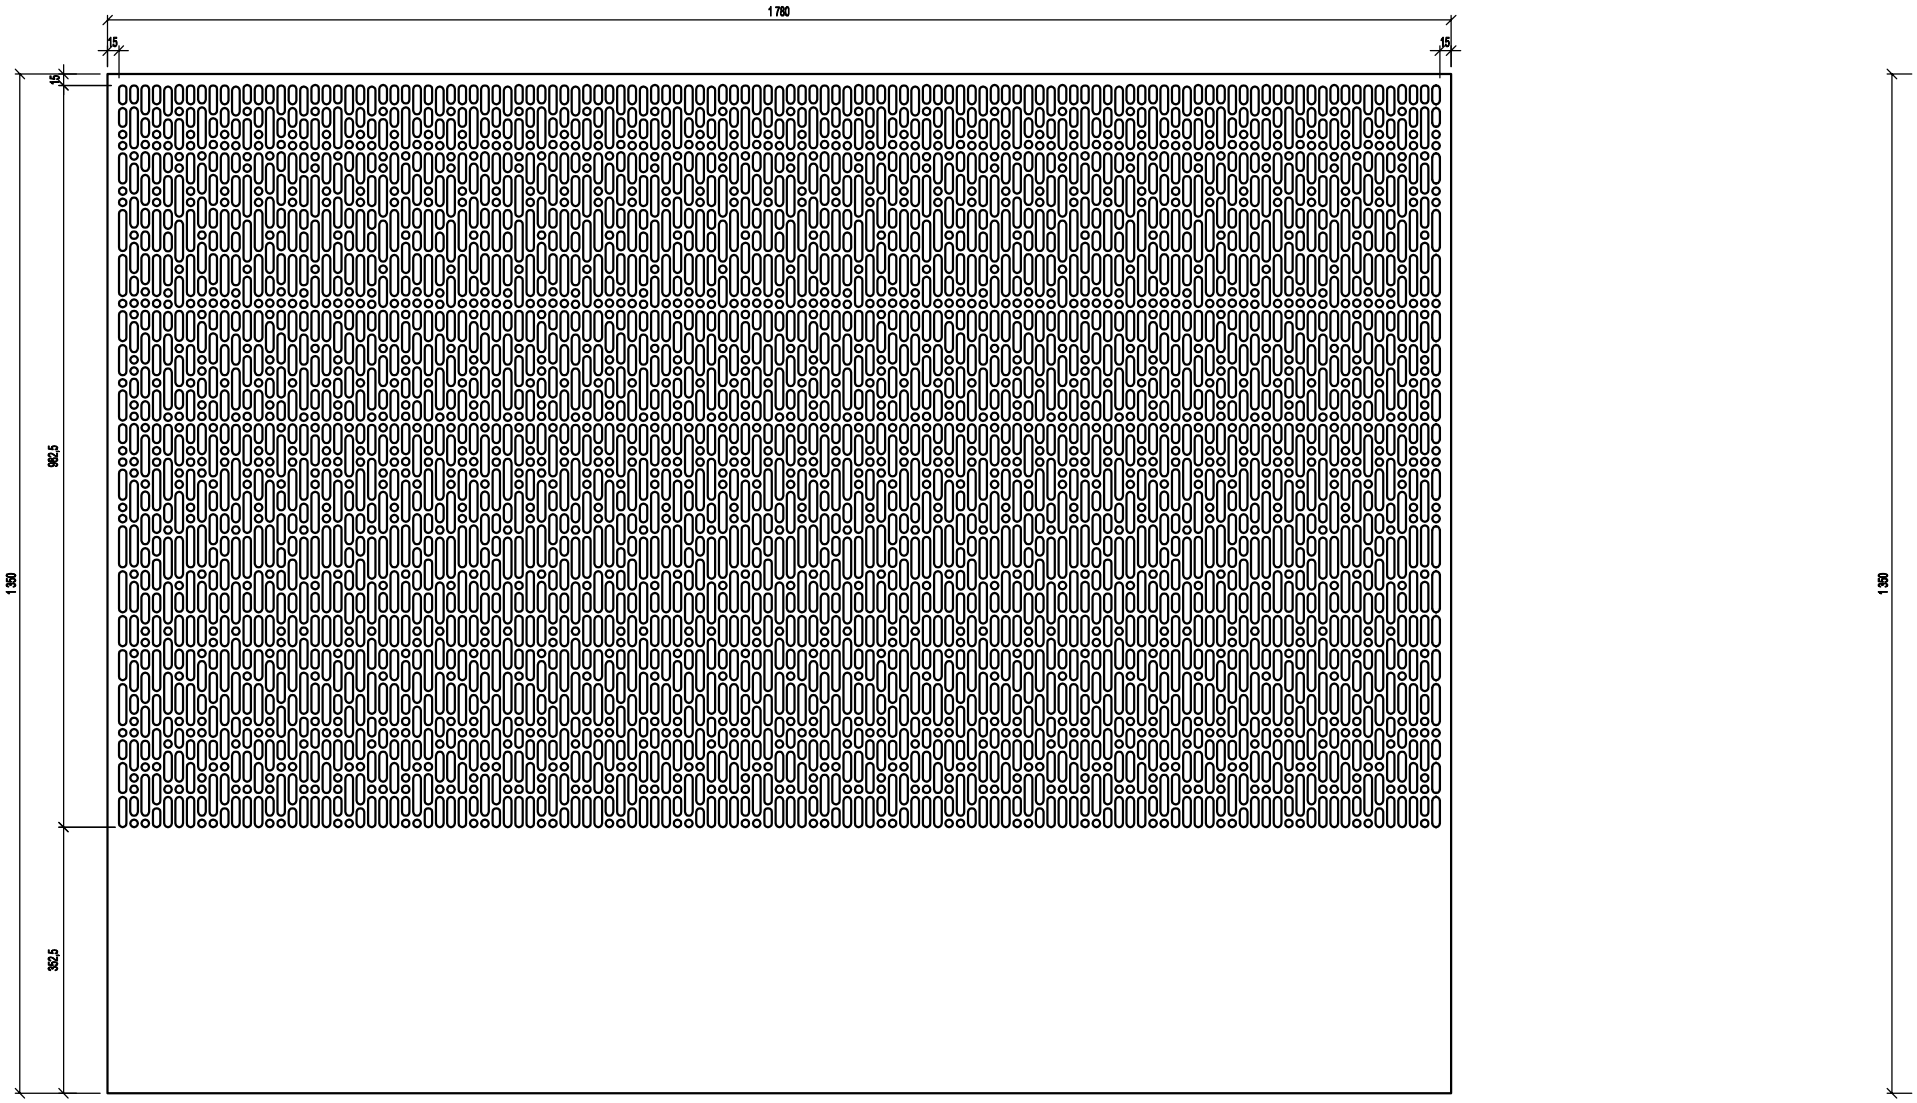

TOLE 2 = 10 pièces
en TOLE GALVA 2 mm

INDICE	DATE	NATURE DE LA MODIFICATION	DESSINATEUR

MAITRE D'OEUVRE

MOTIF LASER

DESSINE PAR :	DATE :	ECHELLE :	COM
MP	26/09/18	-	
VERIFIE PAR :	DATE :		N° PLAN T2